


RESIDENCES QUITO
JUNTO A JW MARRIOTT

Departamento 1 dormitorio

Área total NÚMEROS
68.35 M2 10, 14 y 15

Sala, Comedor, Cocina	30.9 M2
Dormitorio Máster	20.31 M2
Walking Closet	4.08 M2
Baño Máster	4.19 M2
Baño Social	3.2 M2

La información textual y gráfica aquí presentada son para una óptima visualización, pudiendo estar sujeto a modificaciones técnicas. Los precios están sujetos a variaciones dependiendo del desarrollo de las ventas y vigencia del proyecto. La empresa se reserva el derecho de efectuar cambios.

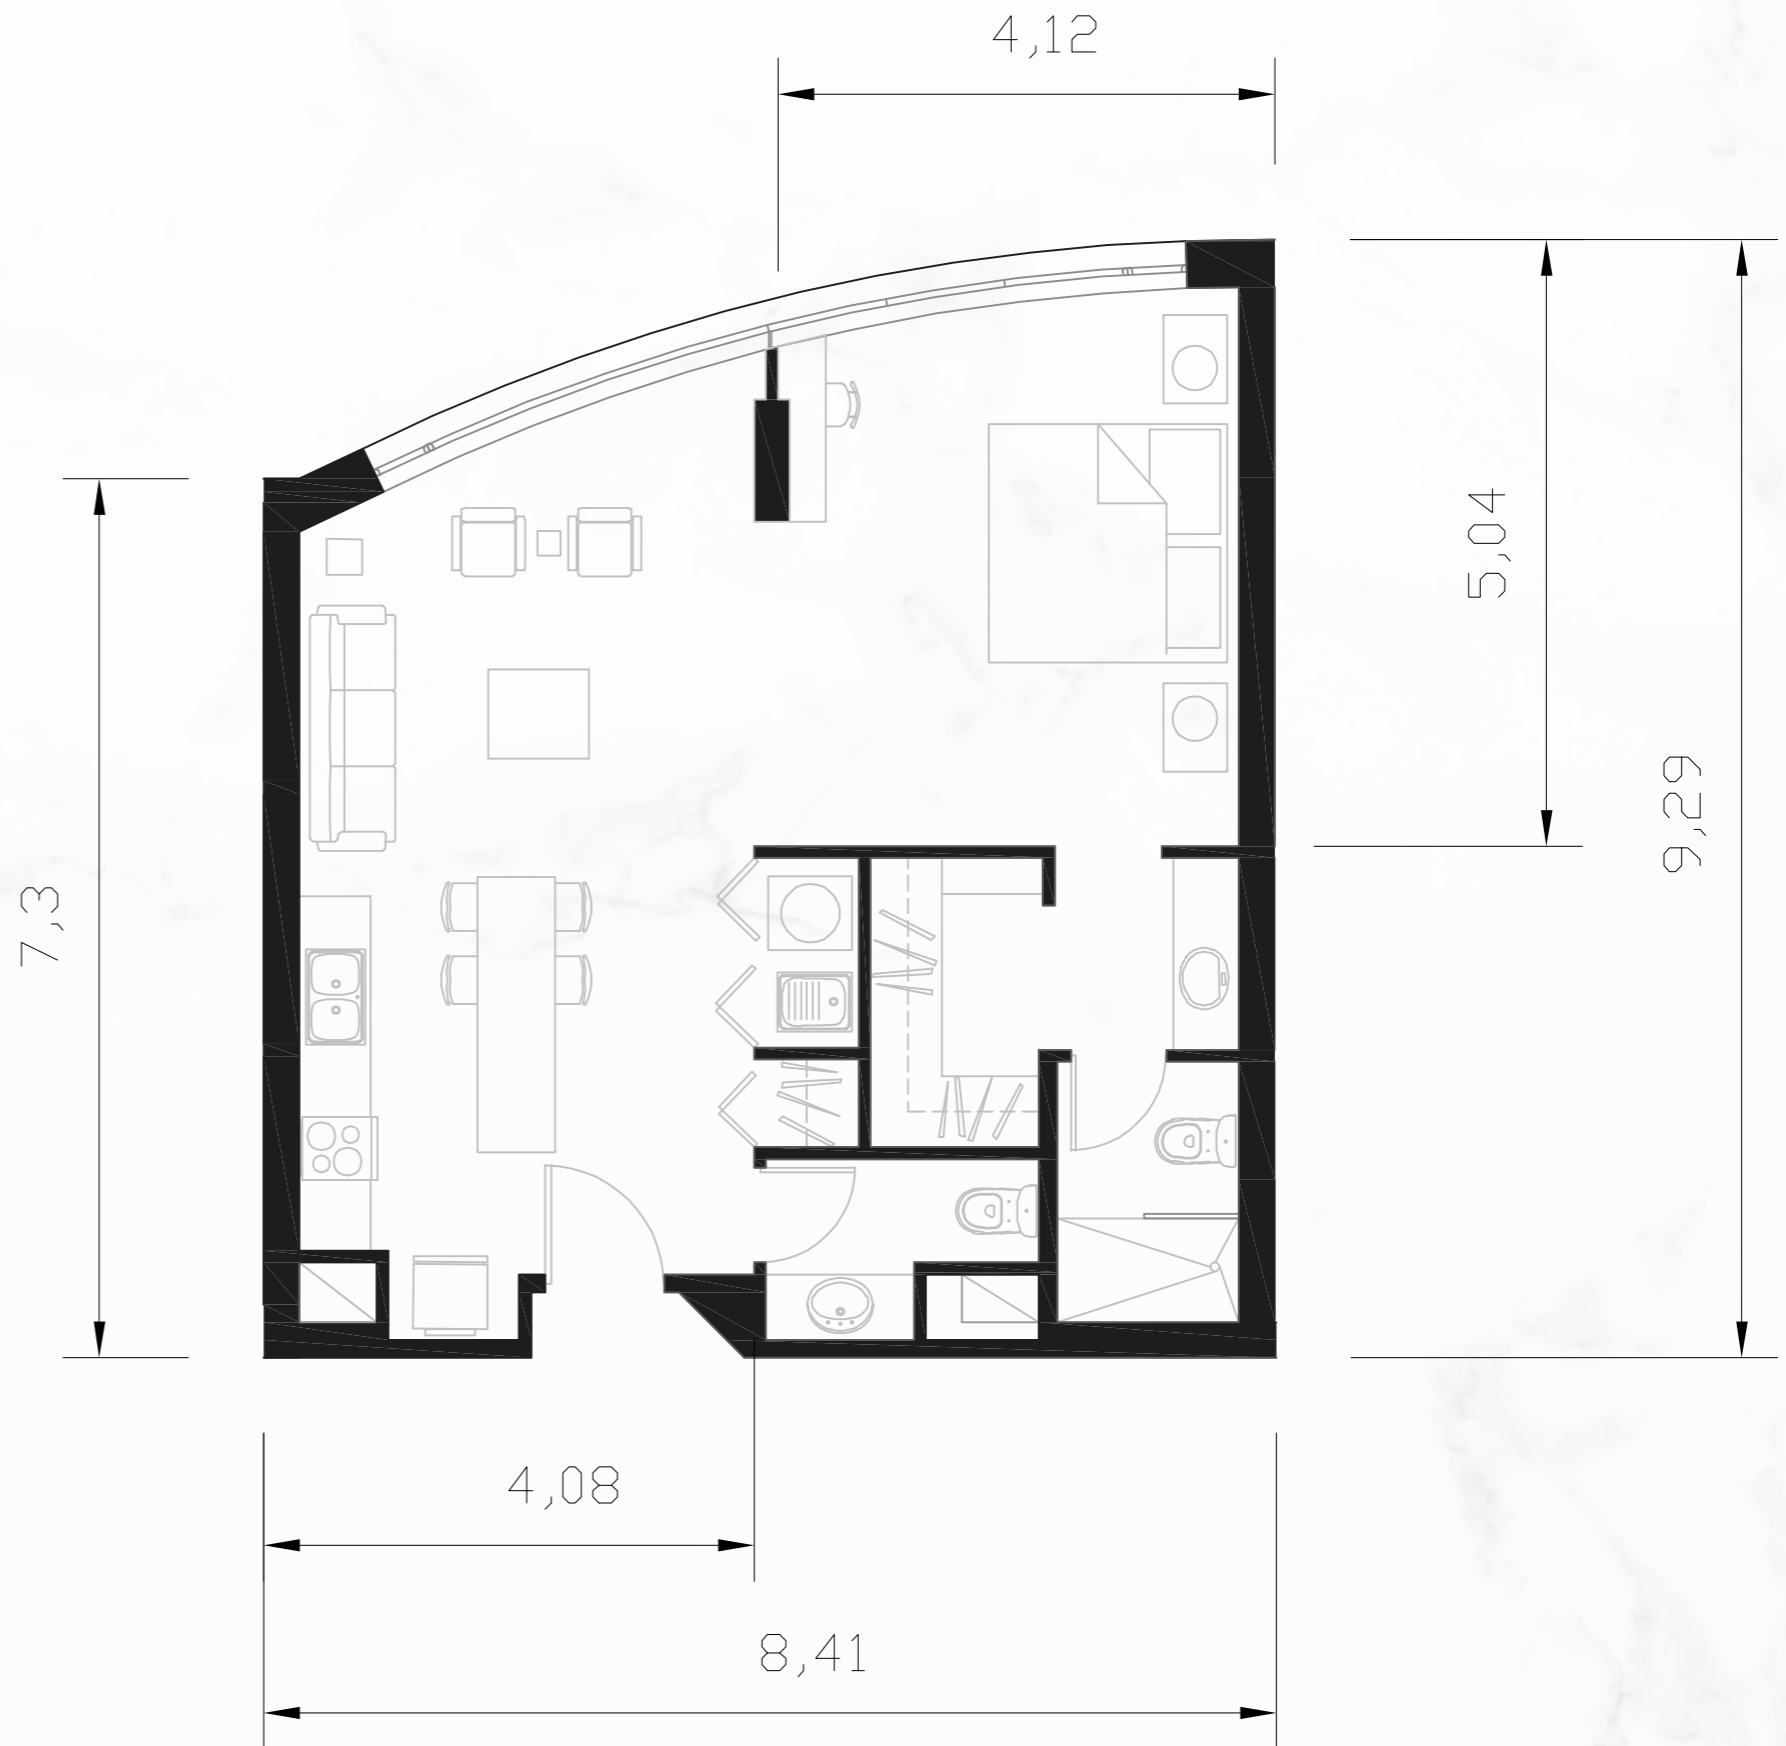

Incluye 1 bodega y 1 parqueadero


RESIDENCES QUITO
JUNTO A JW MARRIOTT

Departamento 1 dormitorio (Plus)

Área total NÚMEROS
75.85 M2 12

Sala, Comedor, Cocina 38.12 M2
Dormitorio Máster 20.34 M2
Walking Closet 3.85 M2
Baño Máster 7.12 M2
Baño Social 3.22 M2

La información textual y gráfica aquí presentada son para una óptima visualización, pudiendo estar sujeto a modificaciones técnicas. Los precios están sujetos a variaciones dependiendo del desarrollo de las ventas y vigencia del proyecto. La empresa se reserva el derecho de efectuar cambios.

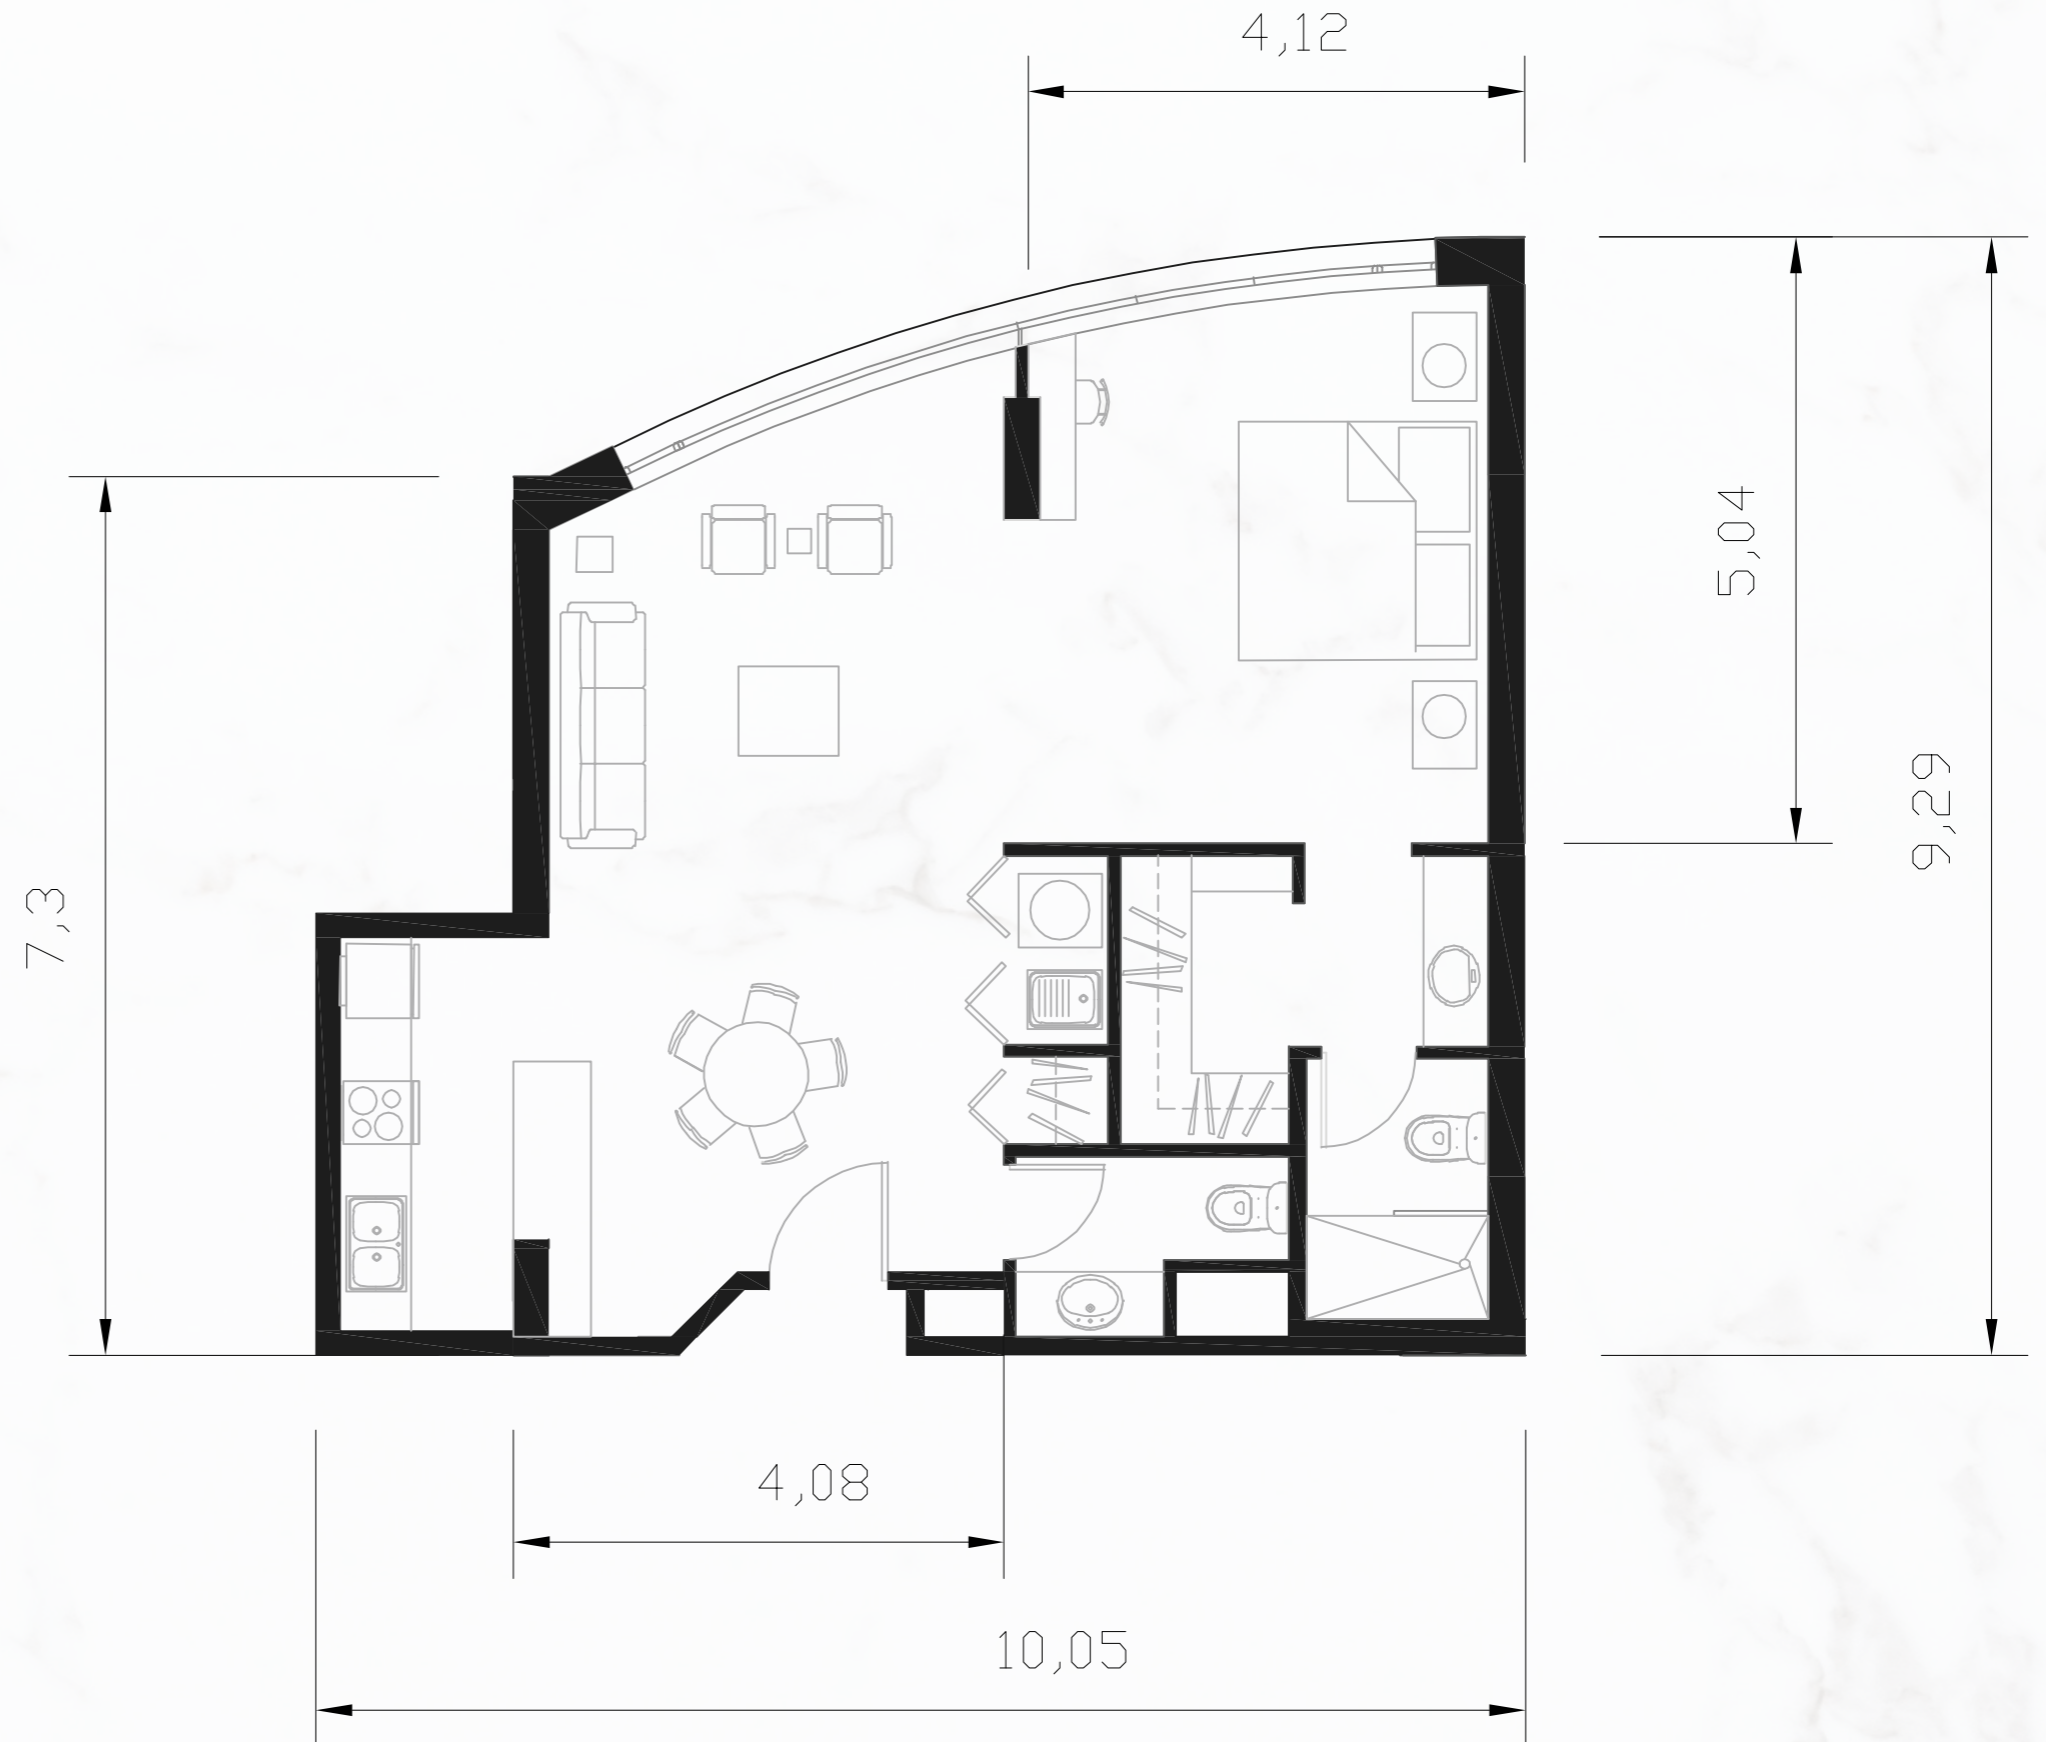

Incluye 1 bodega y 1 parqueadero

RESIDENCES QUITO
JUNTO A JW MARRIOTT

Departamento 2 dormitorios

Área total 96.6 M2
NÚMEROS 9, 11, 16 y 17

Sala, Comedor, Cocina	39.92 M2
Dormitorio Máster	20.34 M2
Walking Closet	4.05 M2
Baño Máster	4.71 M2
Baño Social	4.86 M2
Dormitorio 2	13.9 M2

La información textual y gráfica aquí presentada son para una óptima visualización, pudiendo estar sujeto a modificaciones técnicas. Los precios están sujetos a variaciones dependiendo del desarrollo de las ventas y vigencia del proyecto. La empresa se reserva el derecho de efectuar cambios.

